




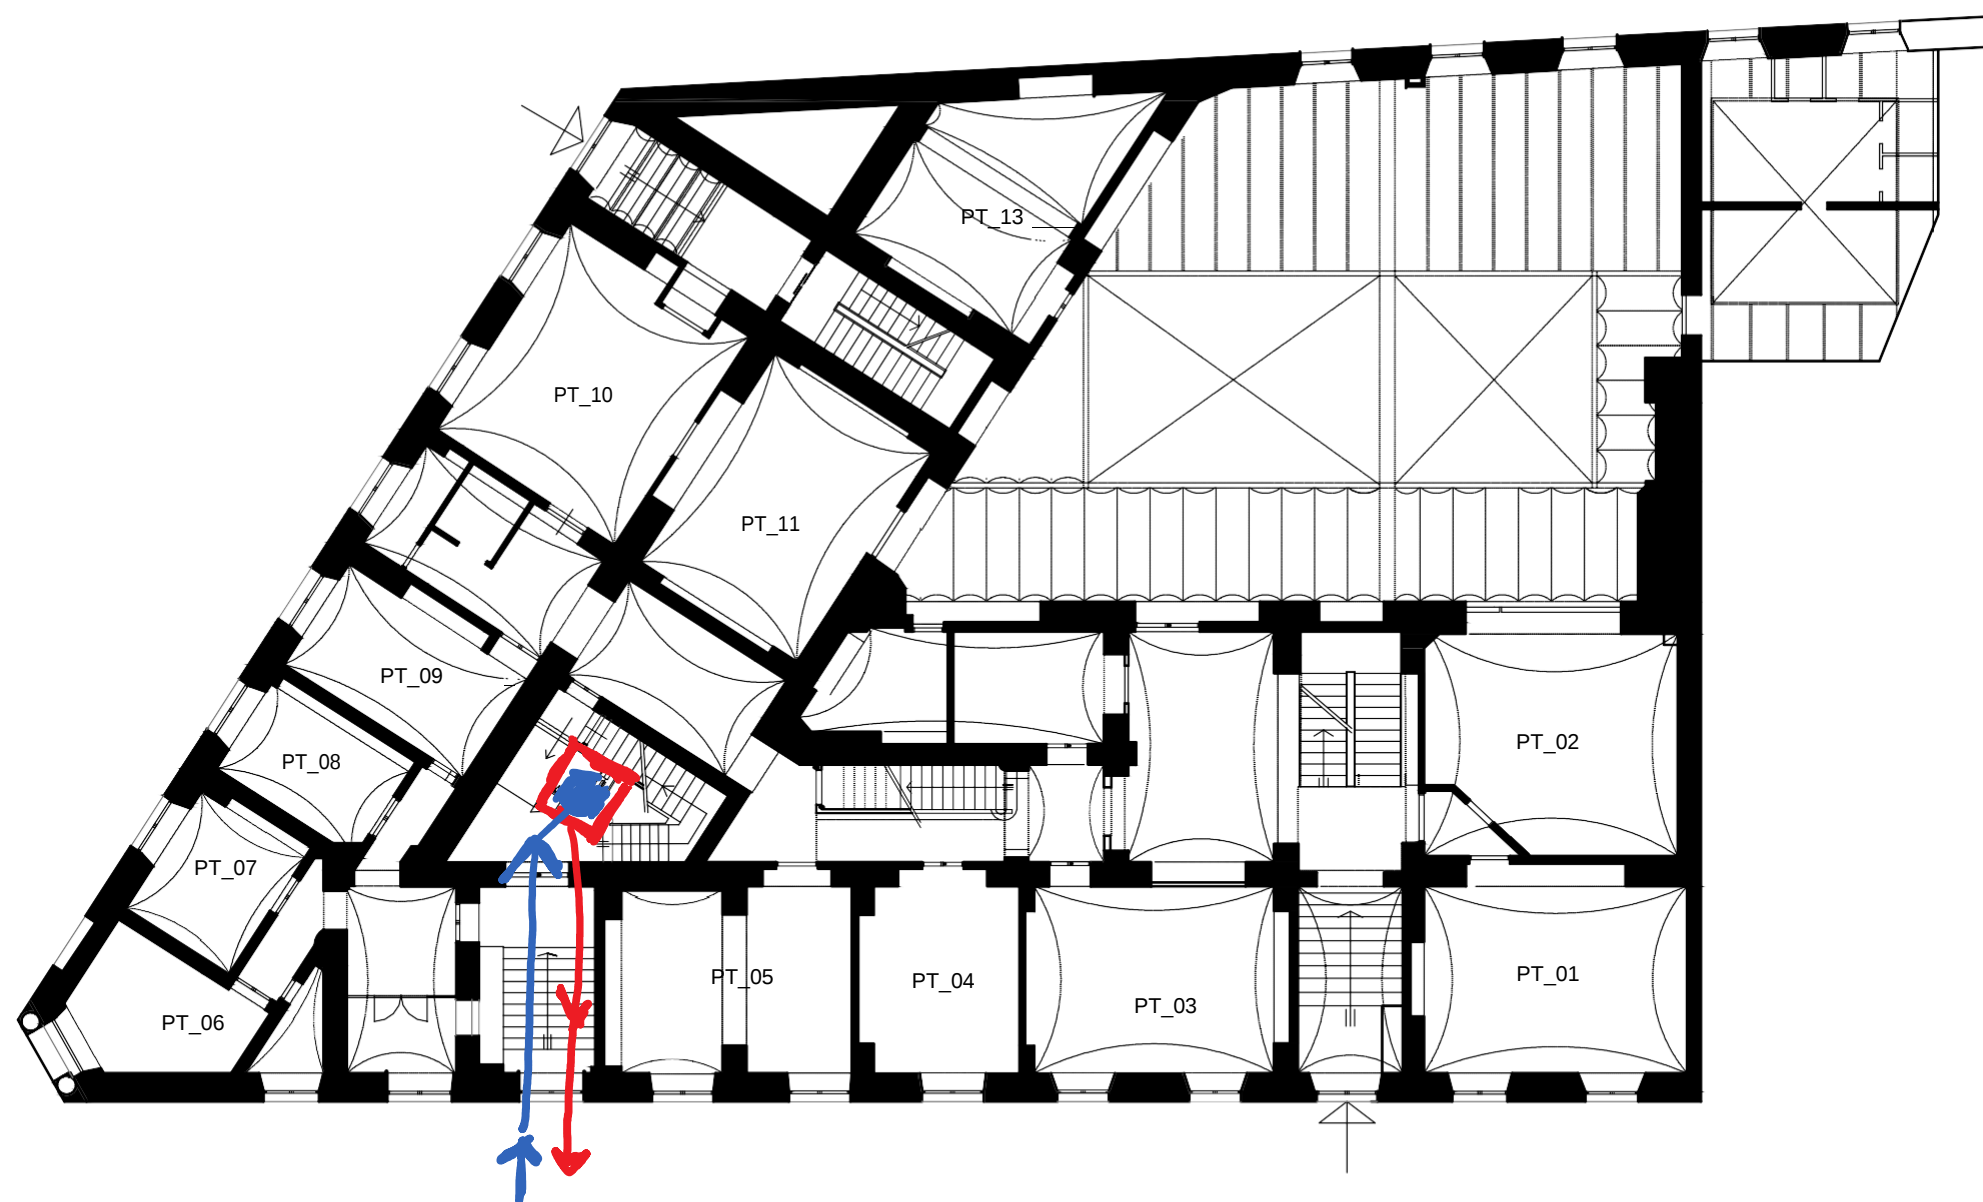


PLANIMETRIA PIANO TERRA    SCALA 1:200

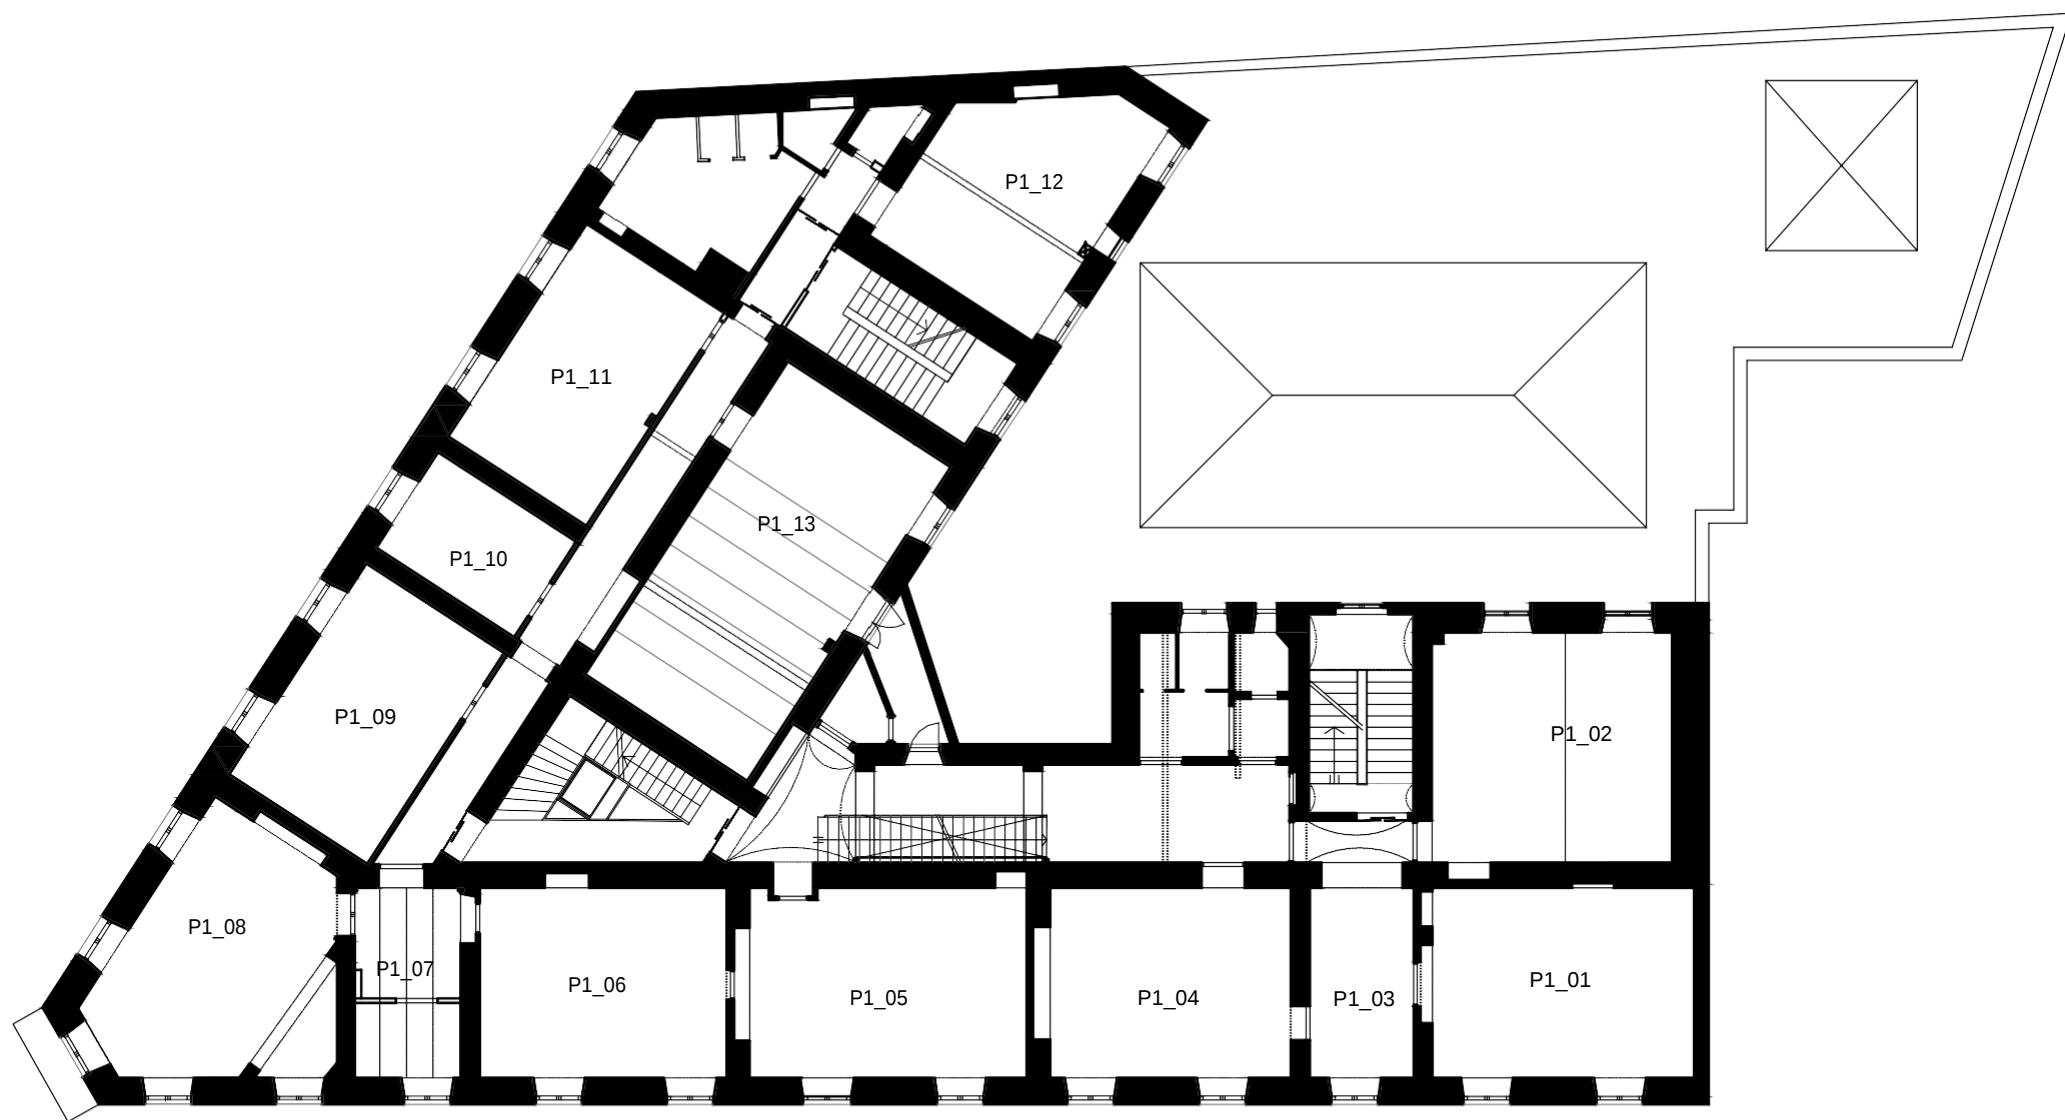


PLANIMETRIA PIANO PRIMO    SCALA 1:200

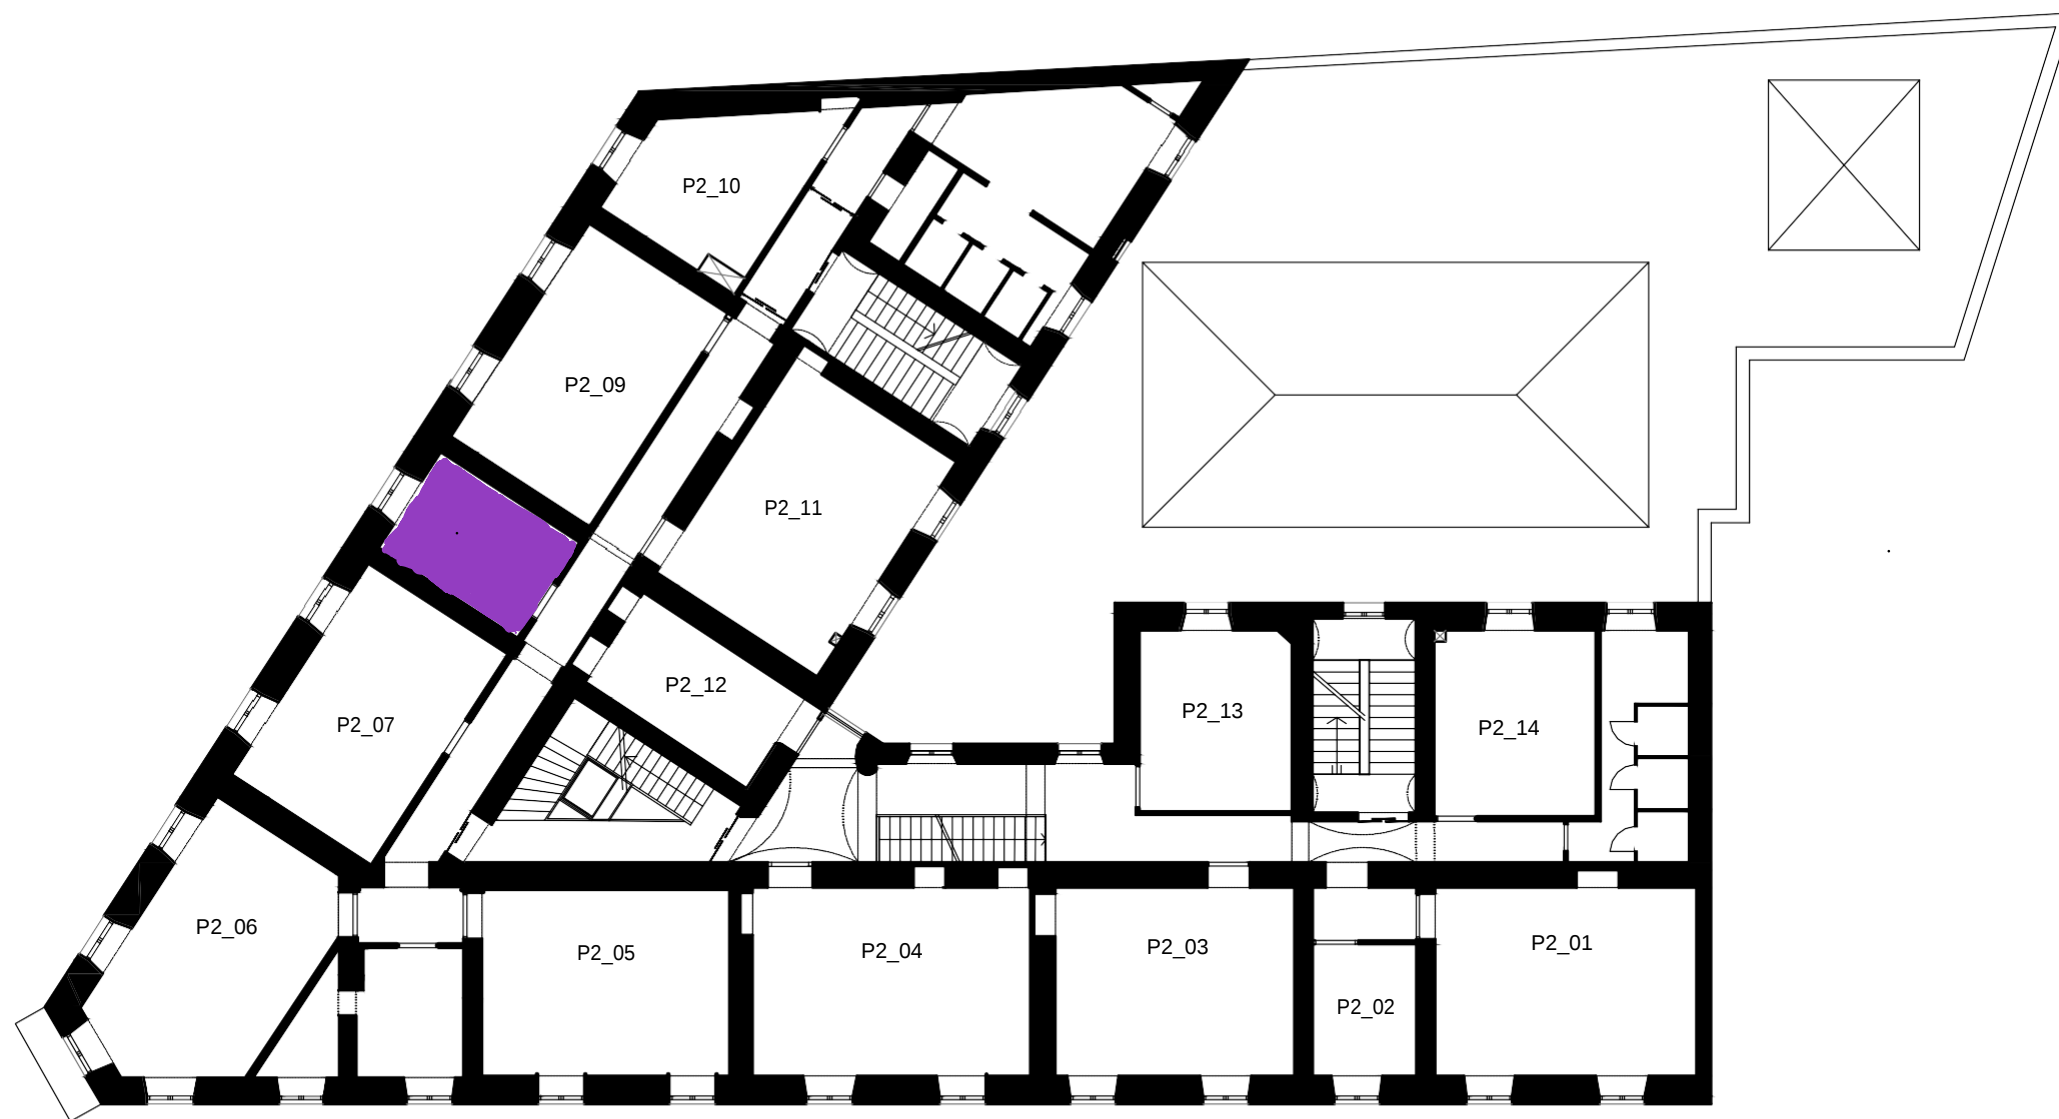

PLANIMETRIA PIANO SECONDO    SCALA 1:200

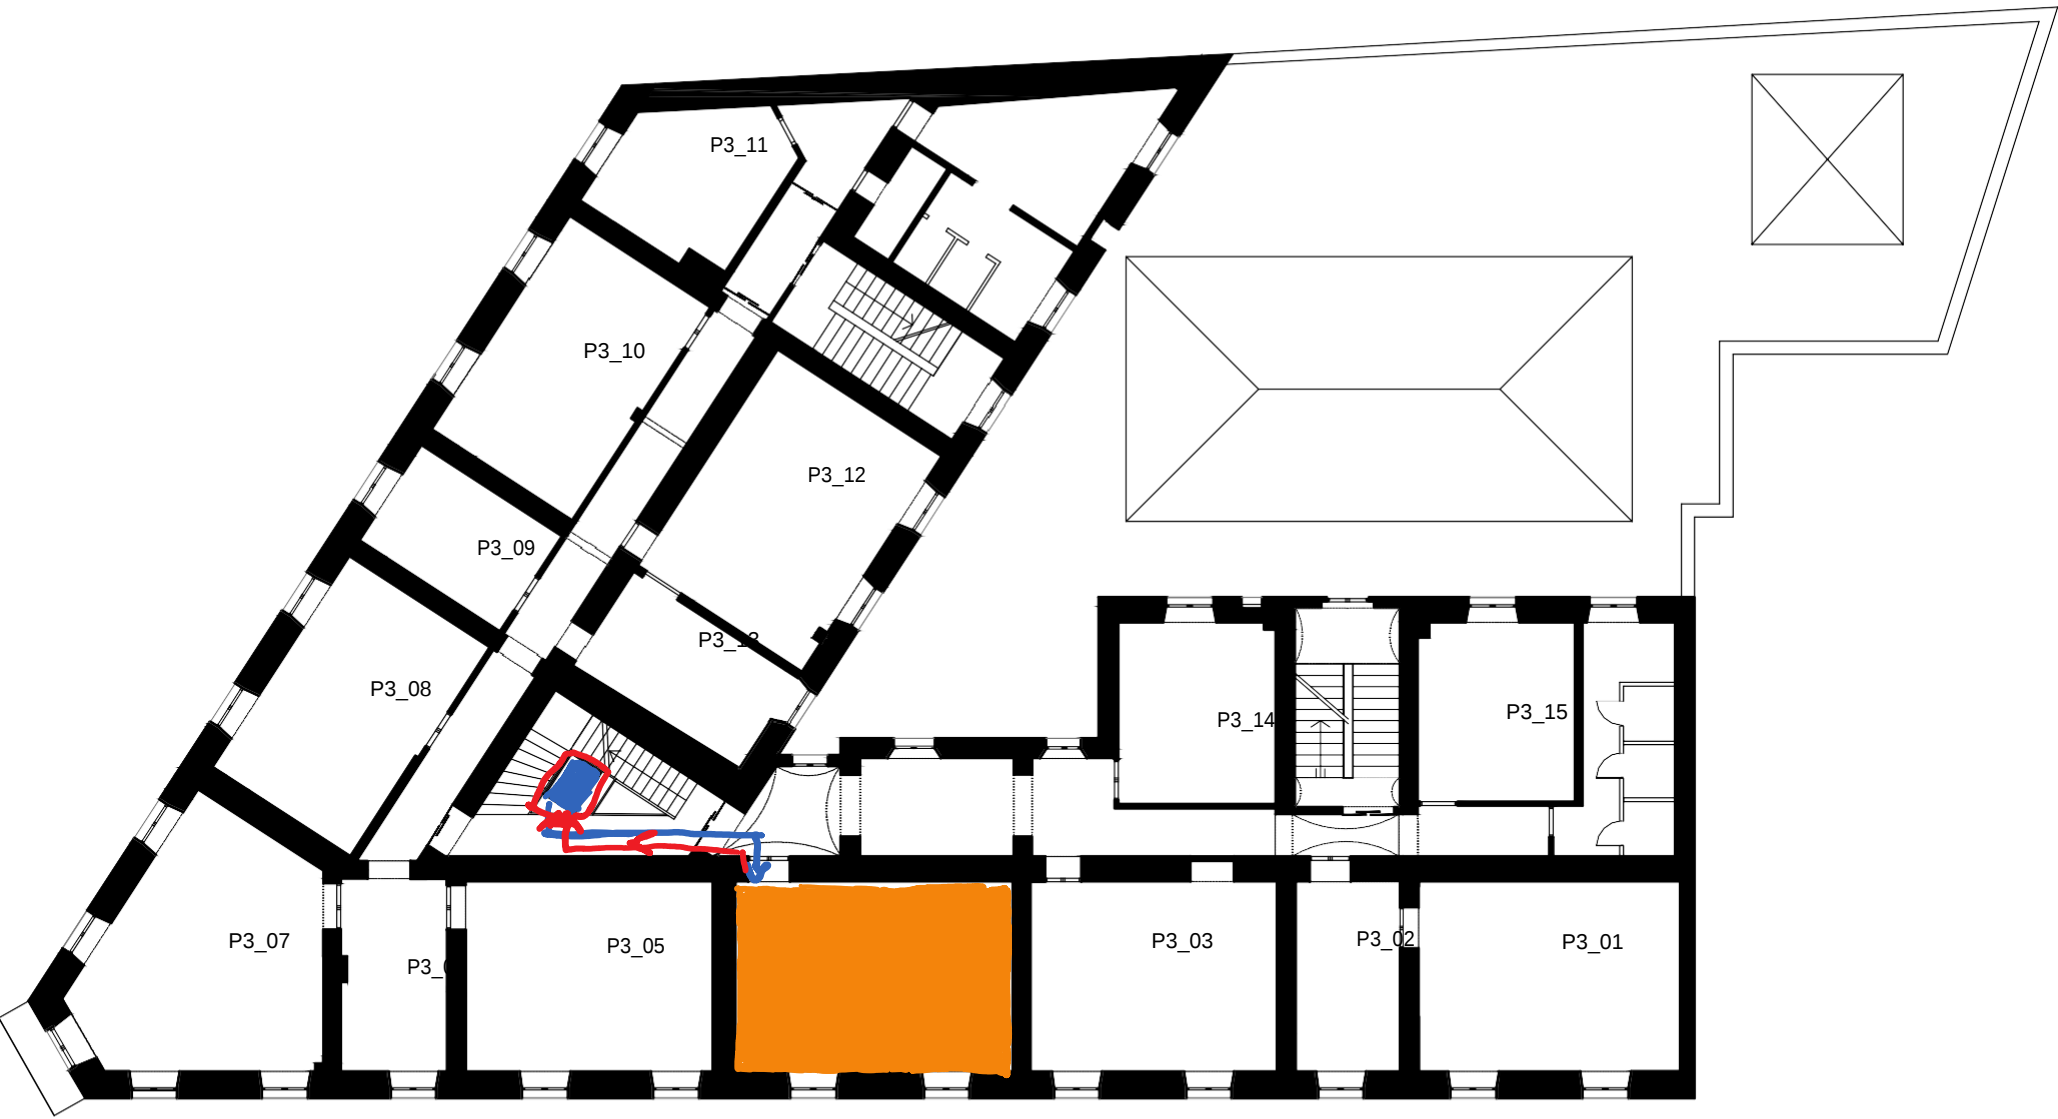

PLANIMETRIA PIANO TERZO    SCALA 1:200

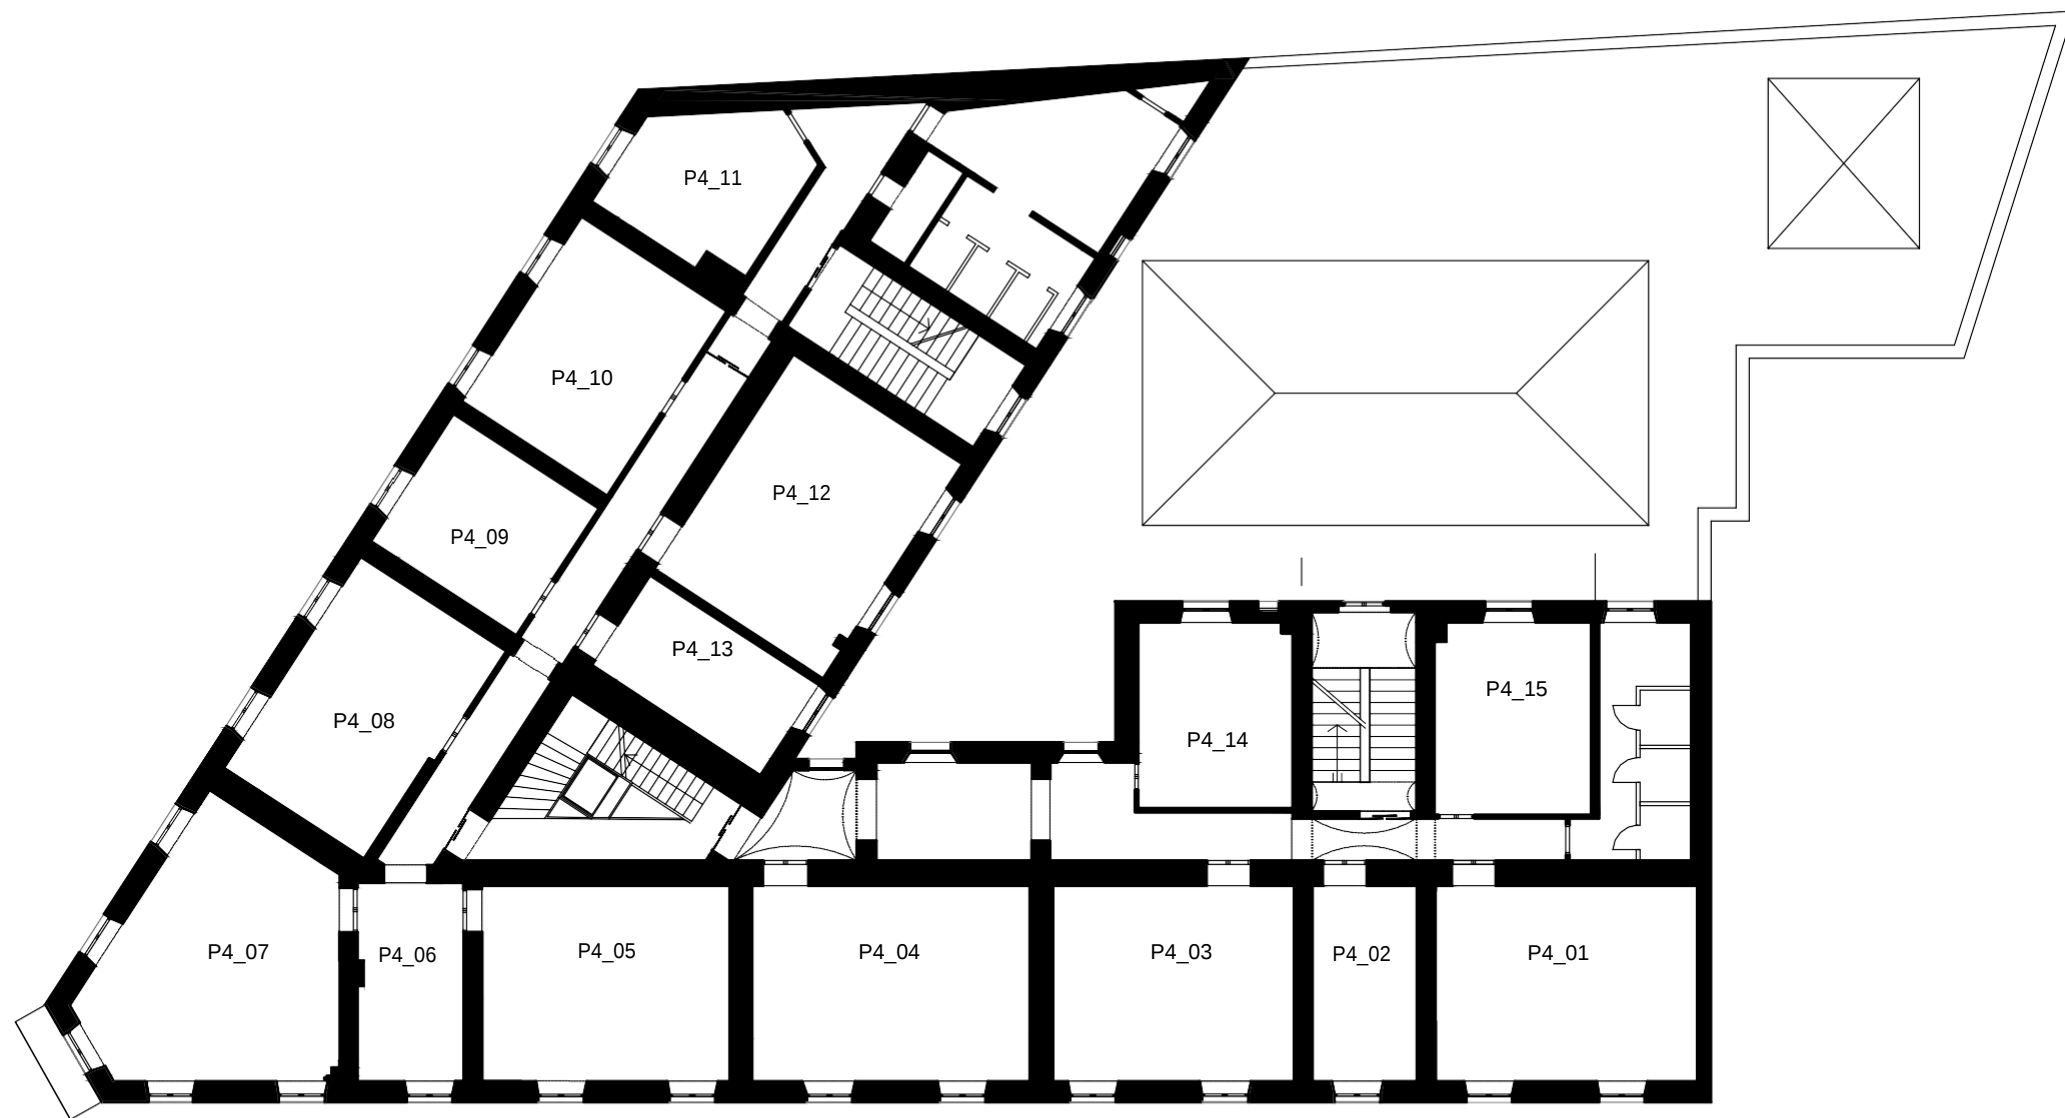

PLANIMETRIA PIANO QUARTO    SCALA 1:200